

BRANDSCHUTZPLÄNE

KUNSTUNIVERSITÄT LINZ



Bundesimmobiliengesellschaft m.b.H.

OBJEKTBEZEICHNUNG:

BAUTEIL WEST
HAUPTPLATZ 8
4020 LINZ

ADRESSE:
(PLZ, ORT, STRASSE, HAUSNR.)

PLAN NR.	BEZEICHNUNG	HAUPTSÄCHLICHE NUTZUNG	DATUM
1	LAGEBILD	-	15.04.2019
2	LAGEPLAN	-	15.04.2019
3	TIEFKELLER	TECHNIK	15.04.2019
4	UNTERGESCHOSS	WERKSTÄTTE, LAGER, TECHNIK	21.05.2019
5	ERDGESCHOSS	INNENHOF, HÖRSAAL, MIETER	21.05.2019
6	1.OBERGESCHOSS	BÜRO, HÖRSAAL, WERKSTATT	21.05.2019
7	2.OBERGESCHOSS	BÜRO, KURSÄRÄUME	21.05.2019
8	3.OBERGESCHOSS	BÜRO, KURSÄRÄUME	15.04.2019
9	4.OBERGESCHOSS	BÜRO, KURSÄRÄUME	15.04.2019
10	DACHGESCHOSS	DACHBODEN, HÖRSAAL	21.05.2019

FELD FÜR VIDIERUNG:

PLANVERFASSER:

plan - quadrat
Bestandsaufnahmen GmbH
A - 4600 Wels
Ligusterstraße 4
Tel. 07242 / 29 1741
Fax. 07242 / 29 1741-20
Mobil 0650 / 40 00 866
office@plan-quadrat.at
www.plan-quadrat.at



BRANDSCHUTZPLÄNE

KUNSTUNIVERSITÄT LINZ



Bundesimmobiliengesellschaft m.b.H.

OBJEKTBEZEICHNUNG:

BAUTEIL WEST
HAUPTPLATZ 8
4020 LINZ

ADRESSE:
(PLZ, ORT, STRASSE, HAUSNR.)

FUNKTION	NAME	NUMMER
Brandschutzbeauftragter	IMS BRANDSCHUTZ BEREITSCHAFT	0664 / 1221225
Ansprechperson IMS	Markus LEHNER	0664 / 8470039

FELD FÜR VIDIERUNG:

PLANVERFASSER:

plan - quadrat
Bestandsaufnahmen GmbH
A - 4600 Wels
Ligusterstraße 4
Tel. 07242 / 29 1741
Fax. 07242 / 29 1741-20
Mobil 0650 / 40 00 866
office@plan-quadrat.at
www.plan-quadrat.at




LEGENDE:

 KENNZEICHNUNG DER BRANDWIDERSTANDSKLASSEN

 FLUCHTWEG


 HAUPTZUGANG FÜR DIE FEUERWEHR


 WEITERER WICHTIGER FEUERWEHRZUGANG

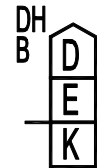
 KENNZEICHNUNG DER BRANDWIDERSTANDSKLASSE MIT ANGABE DER ANGRENZENDEN GEBÄUDE BZW. DES ERDREICHES SOWIE DER DACHKONSTRUKTION

 AUFZUG MIT ANGABE DER GESCHOSSE

 SCHACHT

 STIEGENHAUS (BRANDSCHUTZTECHNISCH ABGESCHLOSSEN) MIT ANGABE DER GESCHOSSE

 STIEGENHAUS (BRANDSCHUTZTESCHNISCH NICHT ABGESCHLOSSEN) MIT ANGABE DER GESCHOSSE

 SAMMELPLATZ

 DRUCKKNOPFMELDER

 AUTOMATISCHER RAUCHMELDER

 AUTOMATISCHER TEMPERATURMELDER

 AUTOMATISCHER RAUCHMELDER IM ZWISCHENBODEN

 AUTOMATISCHER RAUCHMELDER IN DER ZWISCHENDECKE

 HAUSALARM

 BRANDABSCHNITTSKREIS

 ELEKTROVERTEILER

 H HAUPTABSPERRVORRICHTUNG HEIZUNG

 W HAUPTABSPERRVORRICHTUNG WASSER

 GEFAHR DURCH ELEKTRIZITÄT

 WANDHYDRANT

 UNTERFLURHYDRANT

 BLITZLEUCHE

 BRANDMELDEZENTRALE

 FEUERWEHRSSCHLÜSSELSAFE

 FEUERWEHRBEDIENFELD

 BFS ALLE BRANDFALLSTEUERUNGEN EIN

 P HINTERLEGUNGSGORT DES BRANDSCHUTZPLANS

 RAUCHWÄRMEABZUG

 RWA AUSLÖSESTELLE

 BATTERIE

 TEILBEREICH NICHT IN BENÜTZUNG

 NORDPFEIL

 MASSSTABSLEISTE

80m

160m


240m

320m

80m


160m

240m


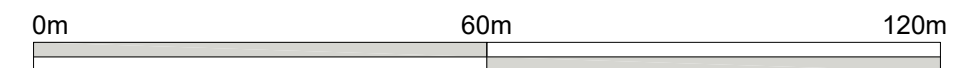


BRANDSCHUTZPLAN

BIG Bundes Immobilien Gesellschaft
 Bundesimmobiliengesellschaft m.b.H.

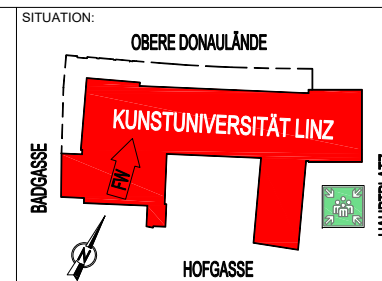

OBJEKT: KUNSTUNIVERSITÄT LINZ / BT-WEST			
ADRESSE: HAUPTPLATZ 8, 4020 LINZ			
DARSTELLUNG: LAGEBILD	MASSSTAB: 1:1000	STAND: SEPT. 2017	GEZEICHNET: plan²
			PLANNUMMER: 01 von 10

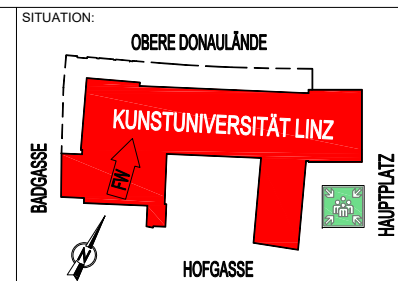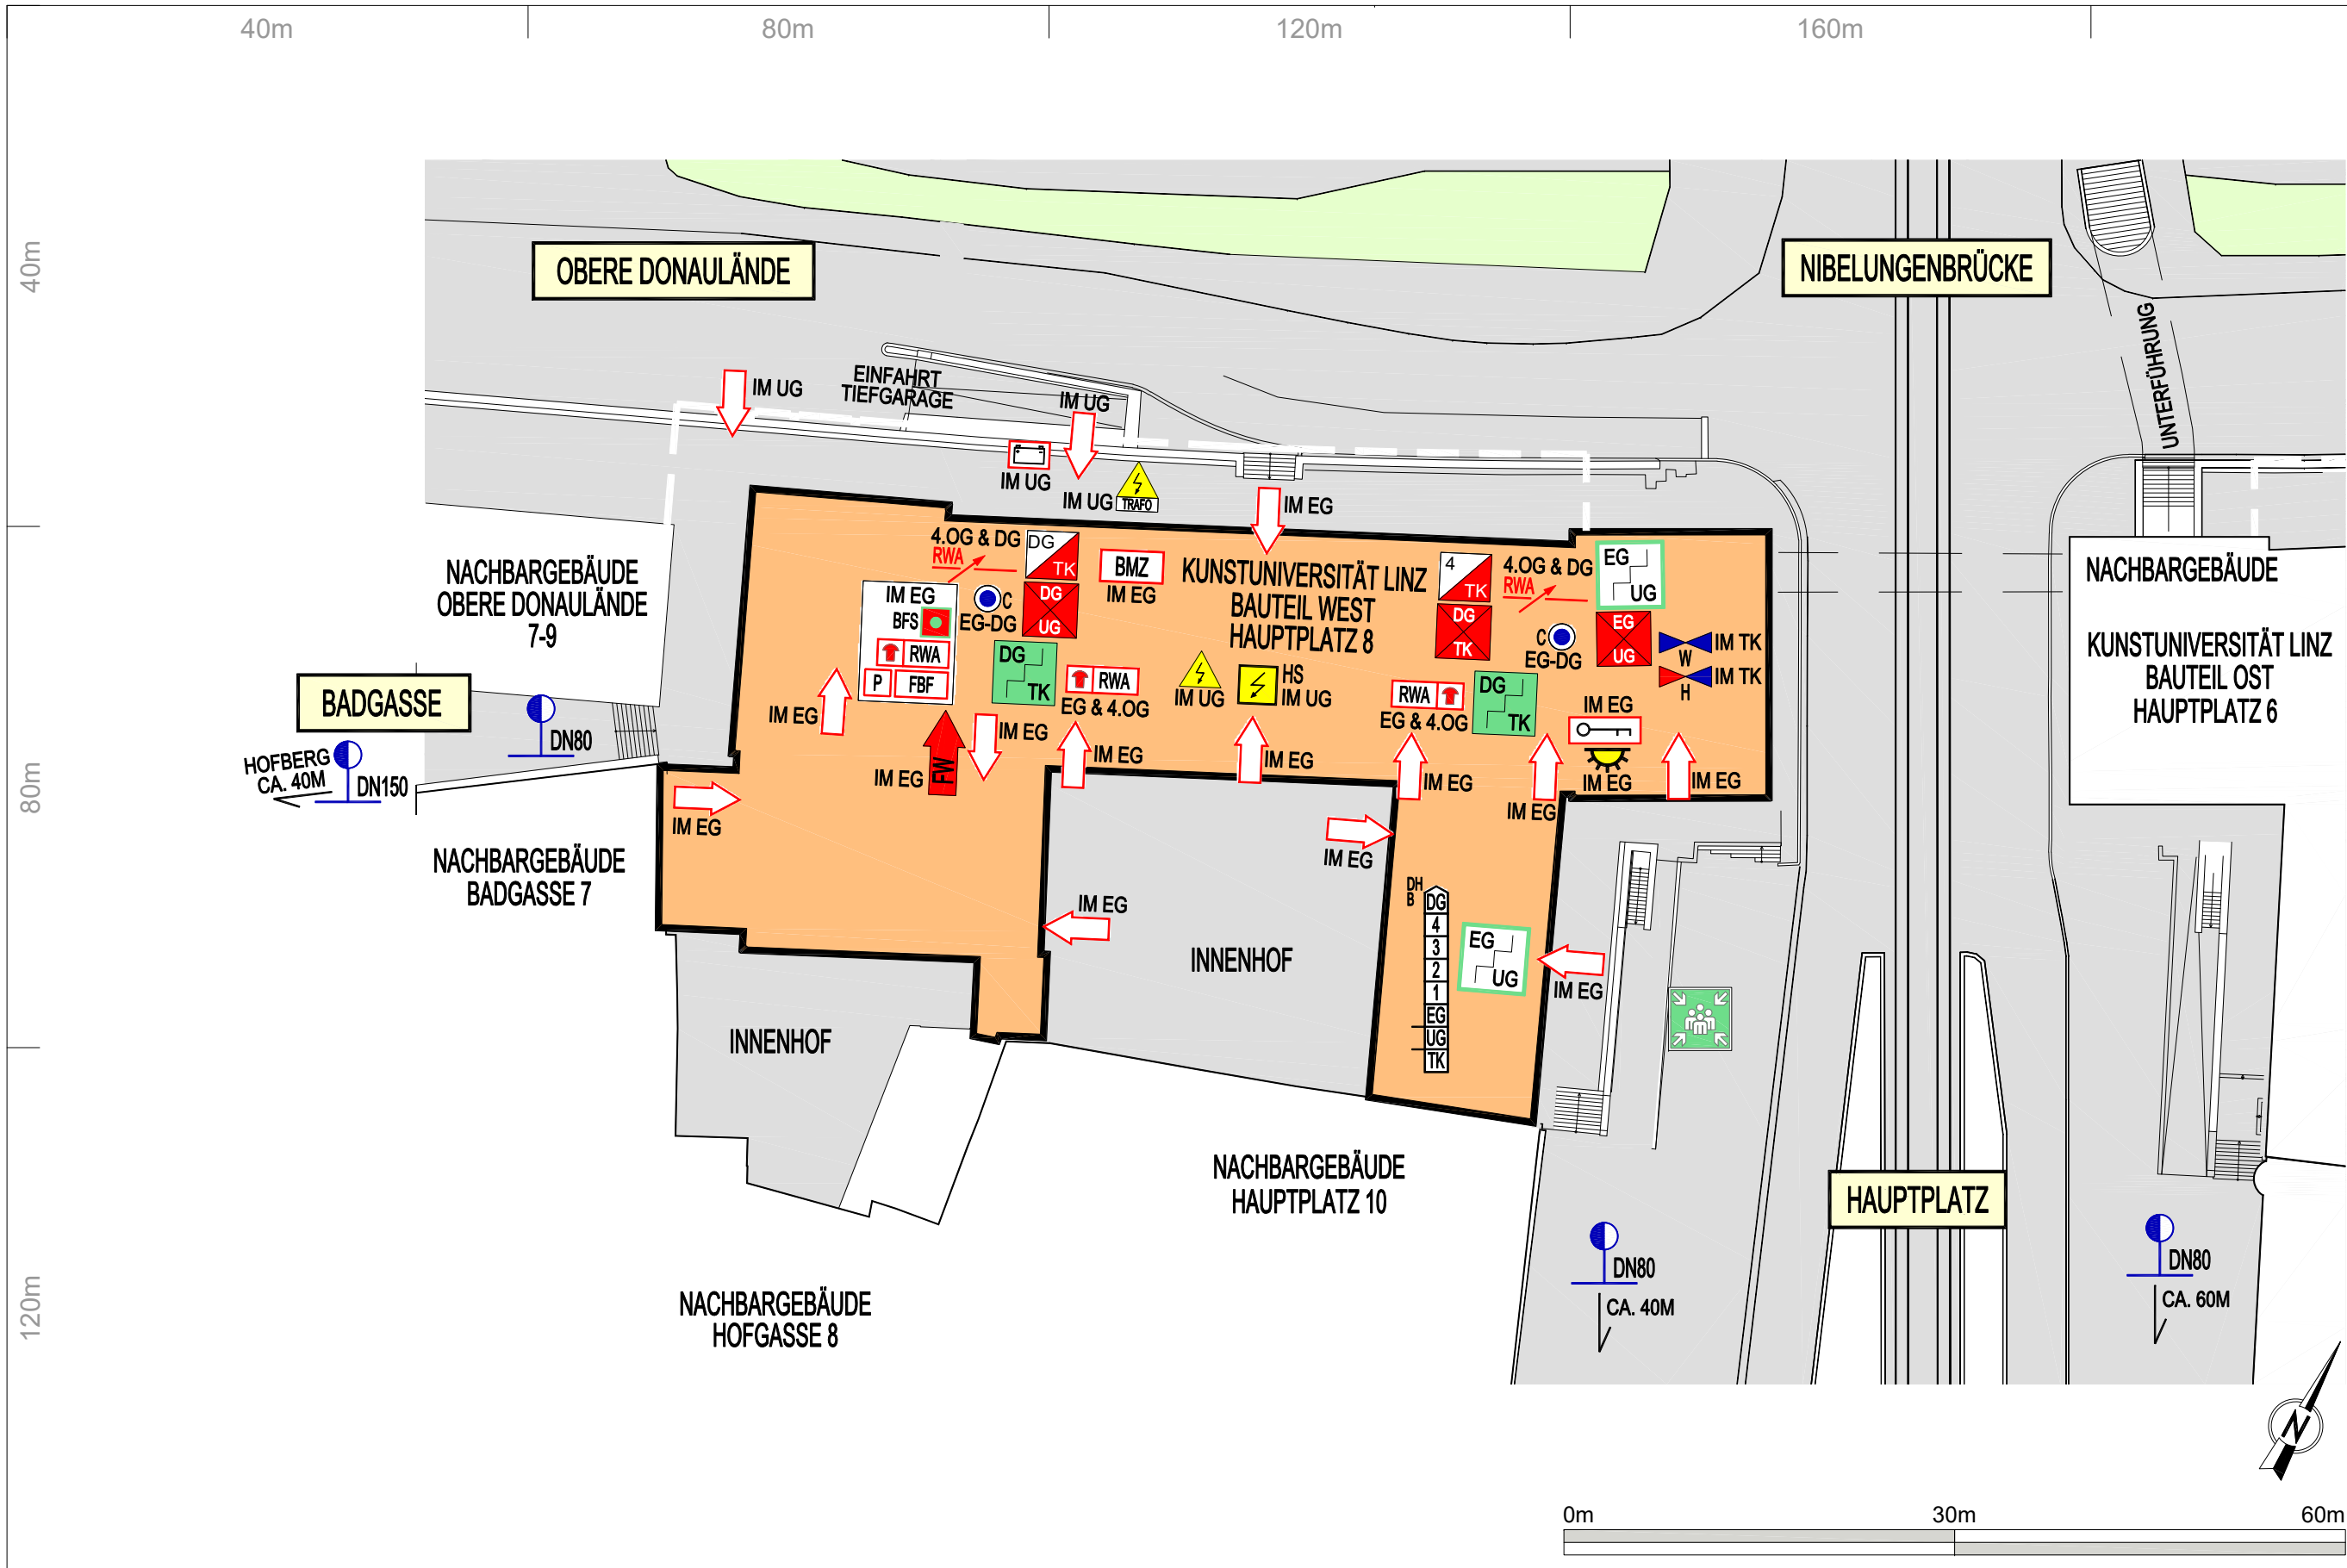

BRANDSCHUTZPLAN

OBJEKT: KUNSTUNIVERSITÄT LINZ / BT-WEST		GEZEICHNET: plan ²	
ADRESSE: HAUPTPLATZ 8, 4020 LINZ		PLANNUMMER: 02 von 10	
DARSTELLUNG: LAGEPLAN	MASSSTAB: 1:500	STAND: APRIL 2019	

20m

40m


60m

80m



20m

40m

60m

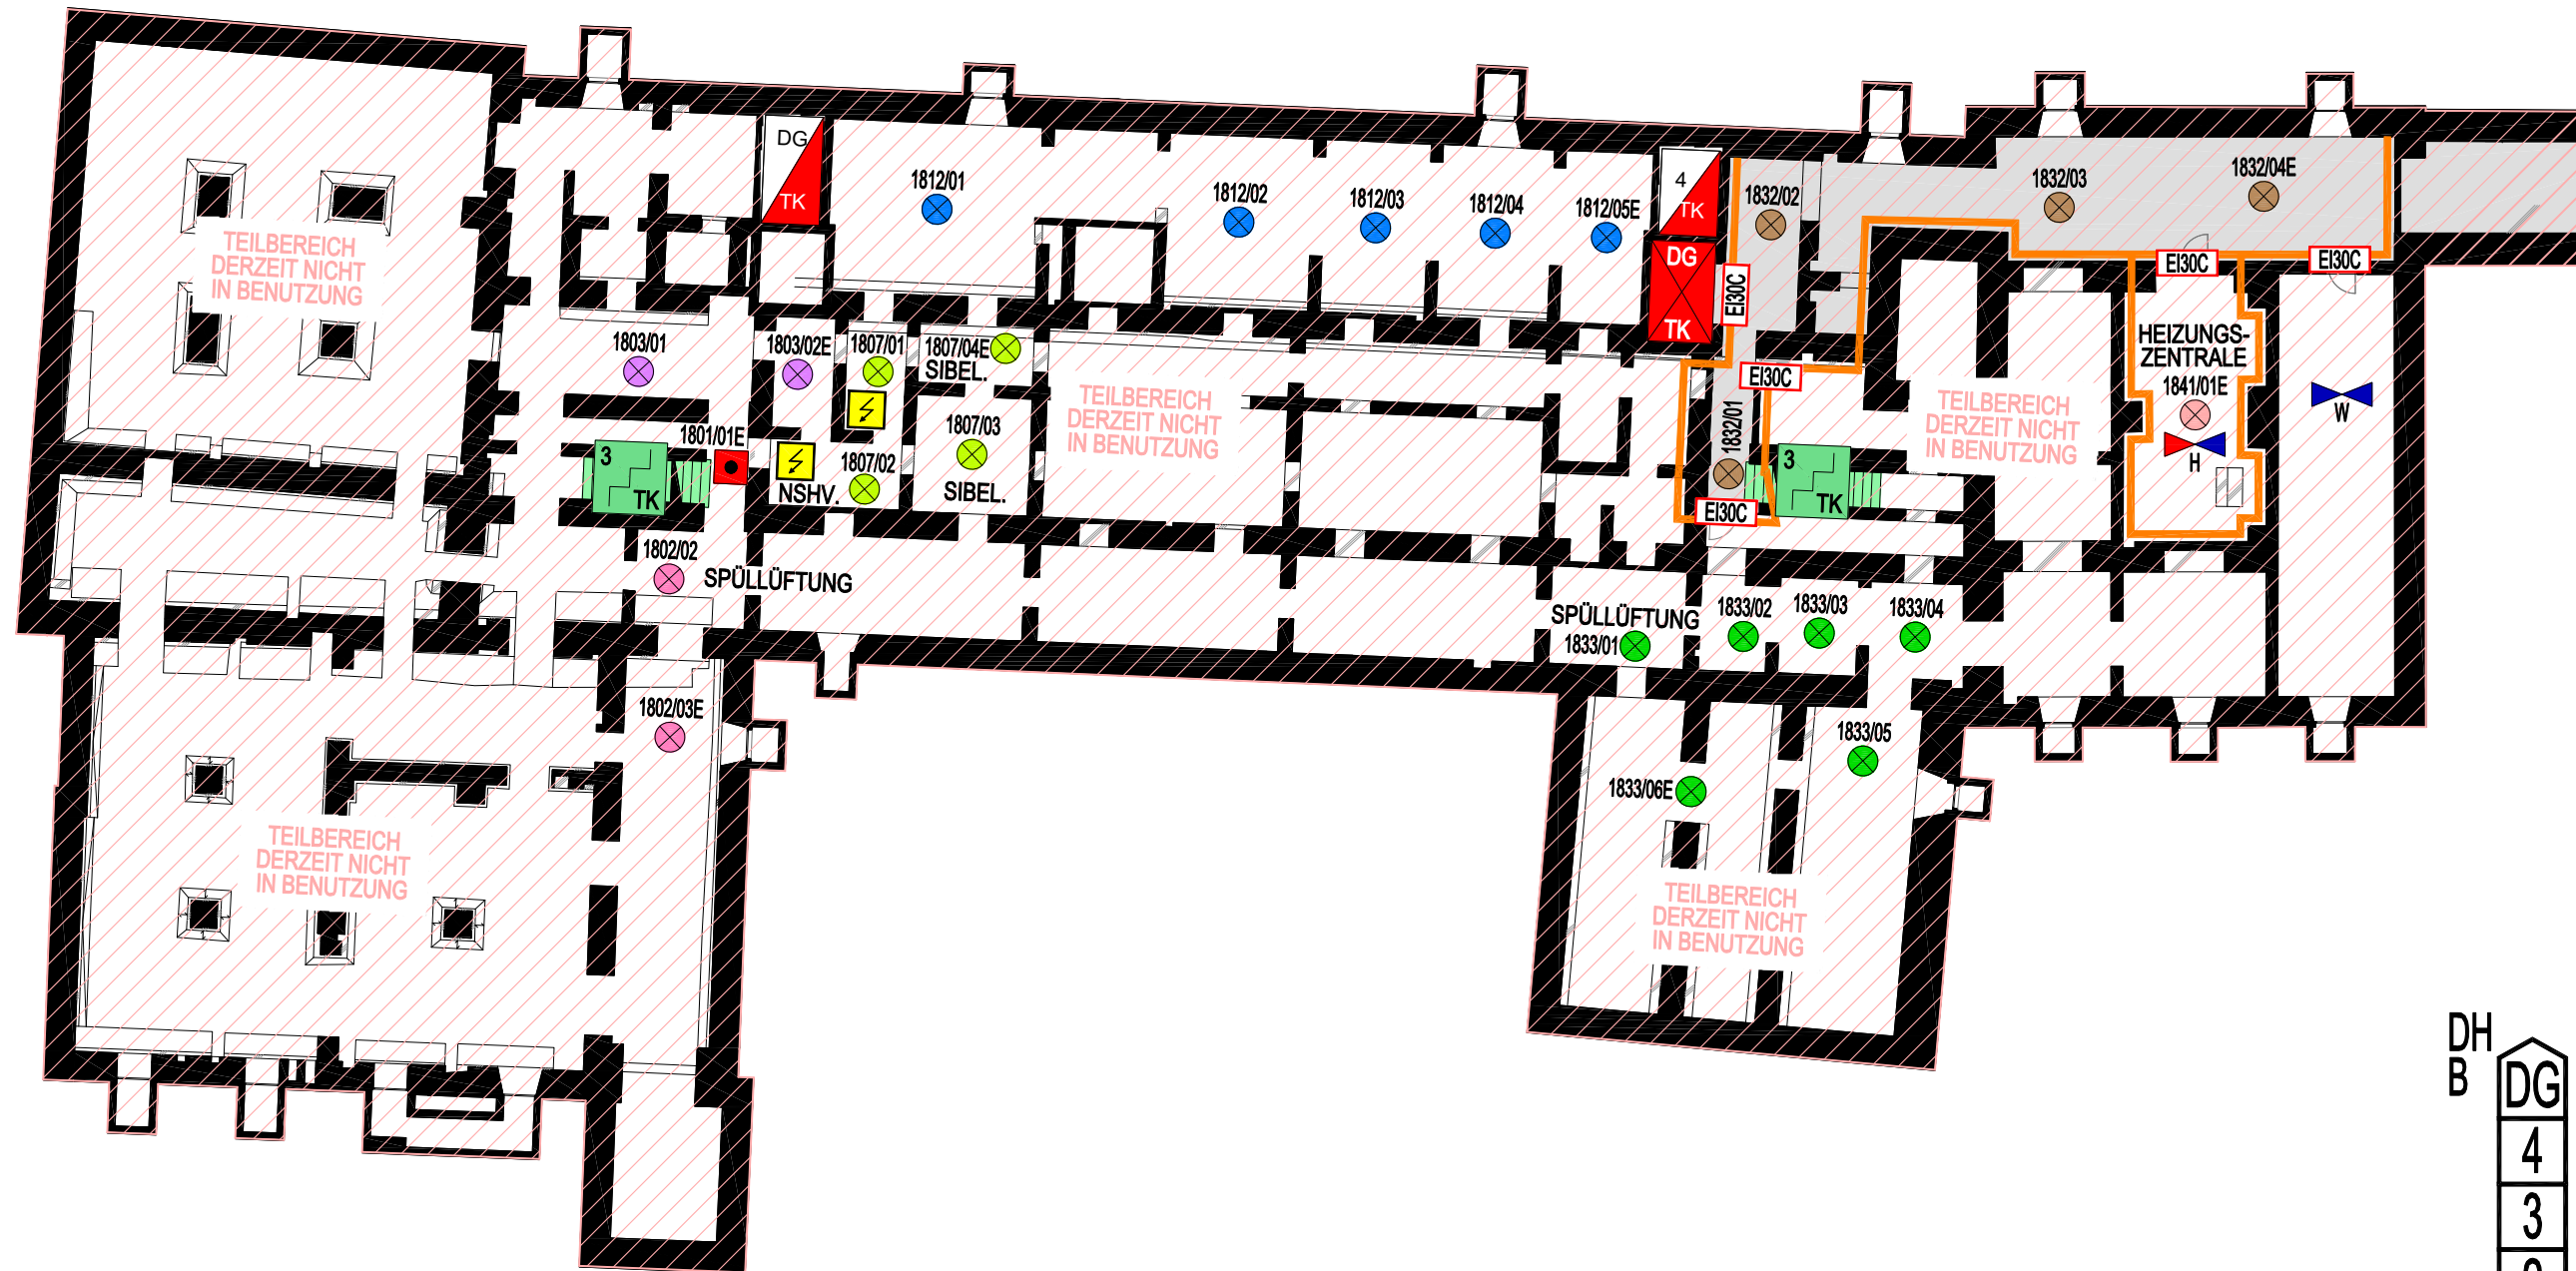


**MELDERLINIEN NICHT FERTIGGESTELLT
AUFSCHALTUNG ERFOLGT ZU SPÄTEREM ZEITPUNKT**

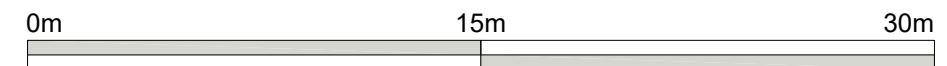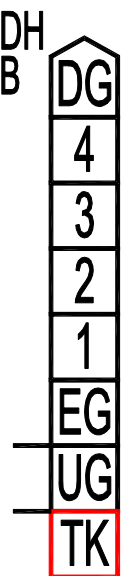



BIG Bundes Immobilien Gesellschaft
Bundesimmobiliengesellschaft m.b.H.

MELDERGRUPPEN			
1802	1803	1807	1812
1832	1833	1841	
DKM	1801		

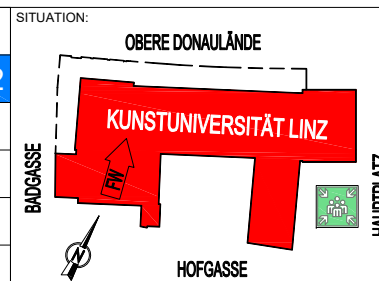


BRANDSCHUTZPLAN

OBJEKT: KUNSTUNIVERSITÄT LINZ / BT-WEST			
ADRESSE: HAUPTPLATZ 8, 4020 LINZ			
DARSTELLUNG: TIEFKELLER		MASSSTAB: 1:250	STAND: APRIL 2019
		GEZEICHNET: plan ²	PLANNUMMER: 03 von 10

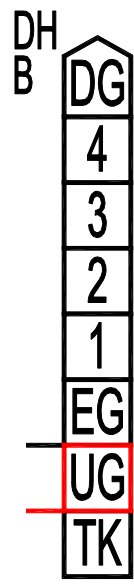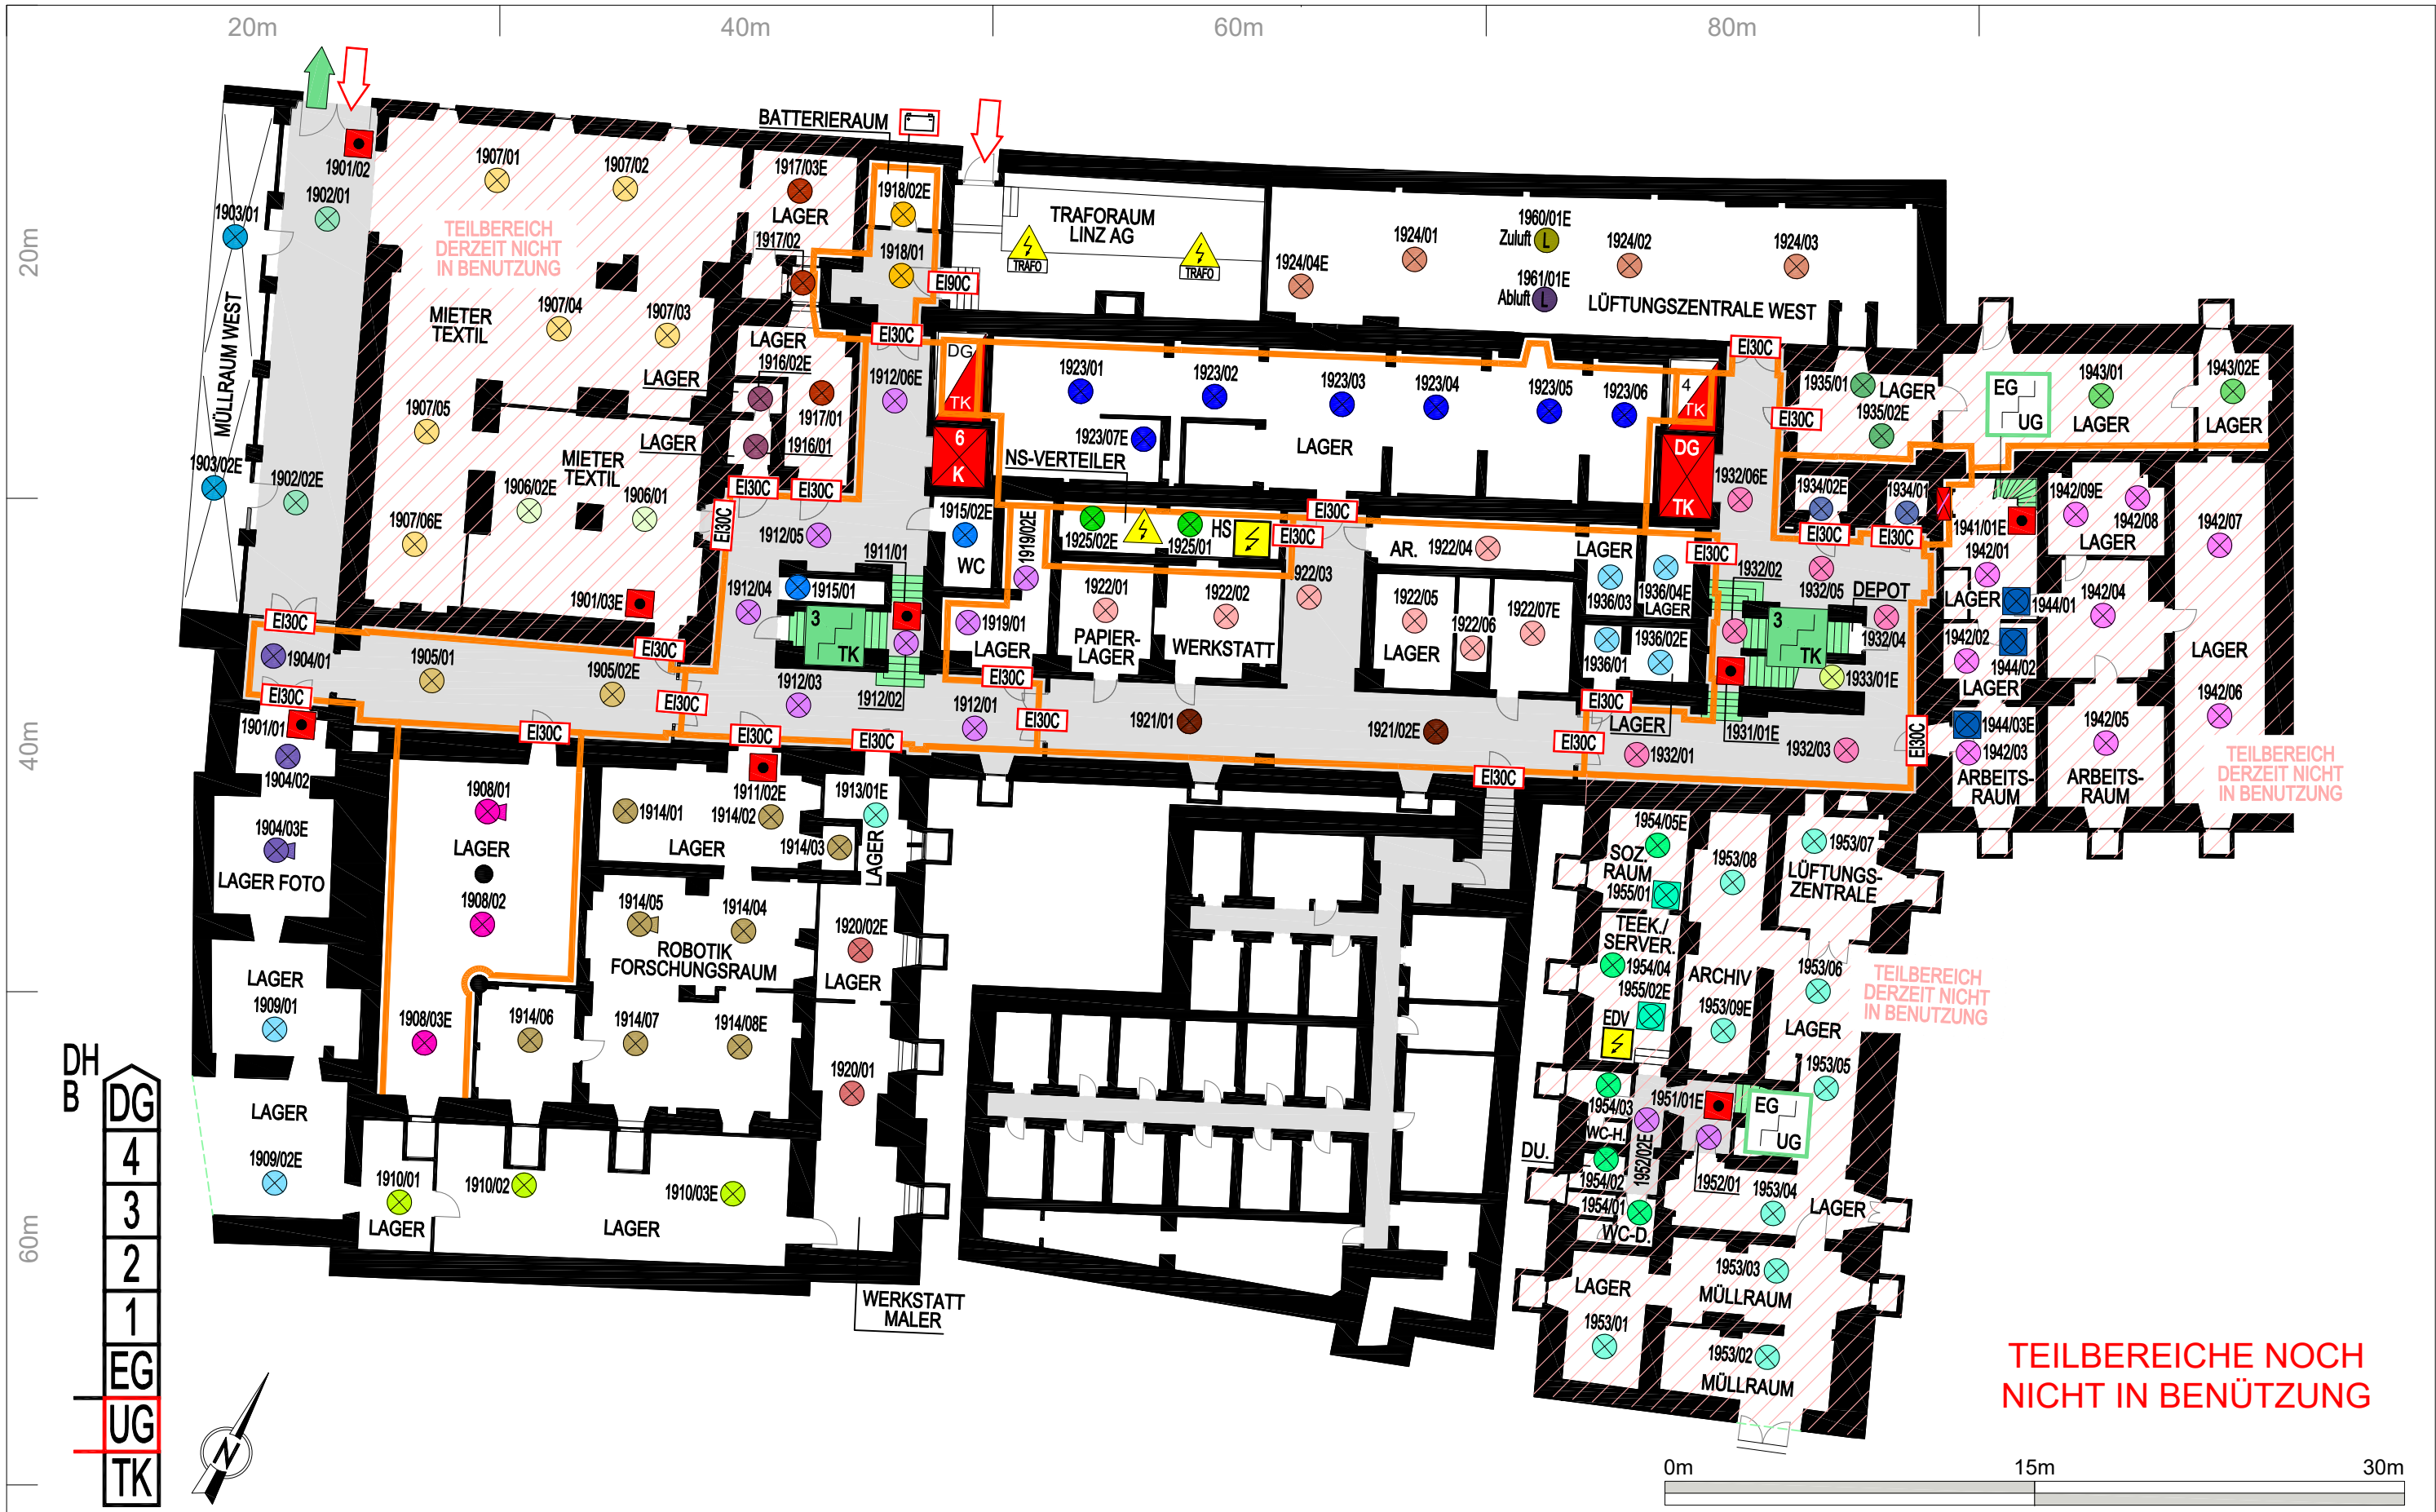

BIG Bundes Immobilien Gesellschaft
Bundesimmobiliengesellschaft m.b.H.

MELDERGRUPPEN										
1902	1903	1904	1905	1906	1907	1908	1909	1910	1912	1913
1914	1915	1916	1917	1918	1919	1920	1921	1922	1923	1924
1925	1932	1933	1934	1935	1936	1942	1943	1944	1952	1953
1954	1955	1960	1961	1962	1963	1964	1965	1966	1967	
DKM	1901	1911	1931	1941	1951					


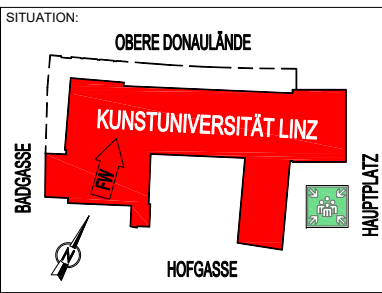


BRANDSCHUTZPLAN

OBJEKT: **KUNSTUNIVERSITÄT LINZ / BT-WEST**

ADRESSE: **HAUPTPLATZ 8, 4020 LINZ**


DARSTELLUNG: **UNTERGESCHOSS** MASSSTAB: 1:250 STAND: MAI 2019 PLANNUMMER: 04 von 10

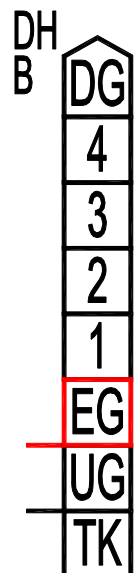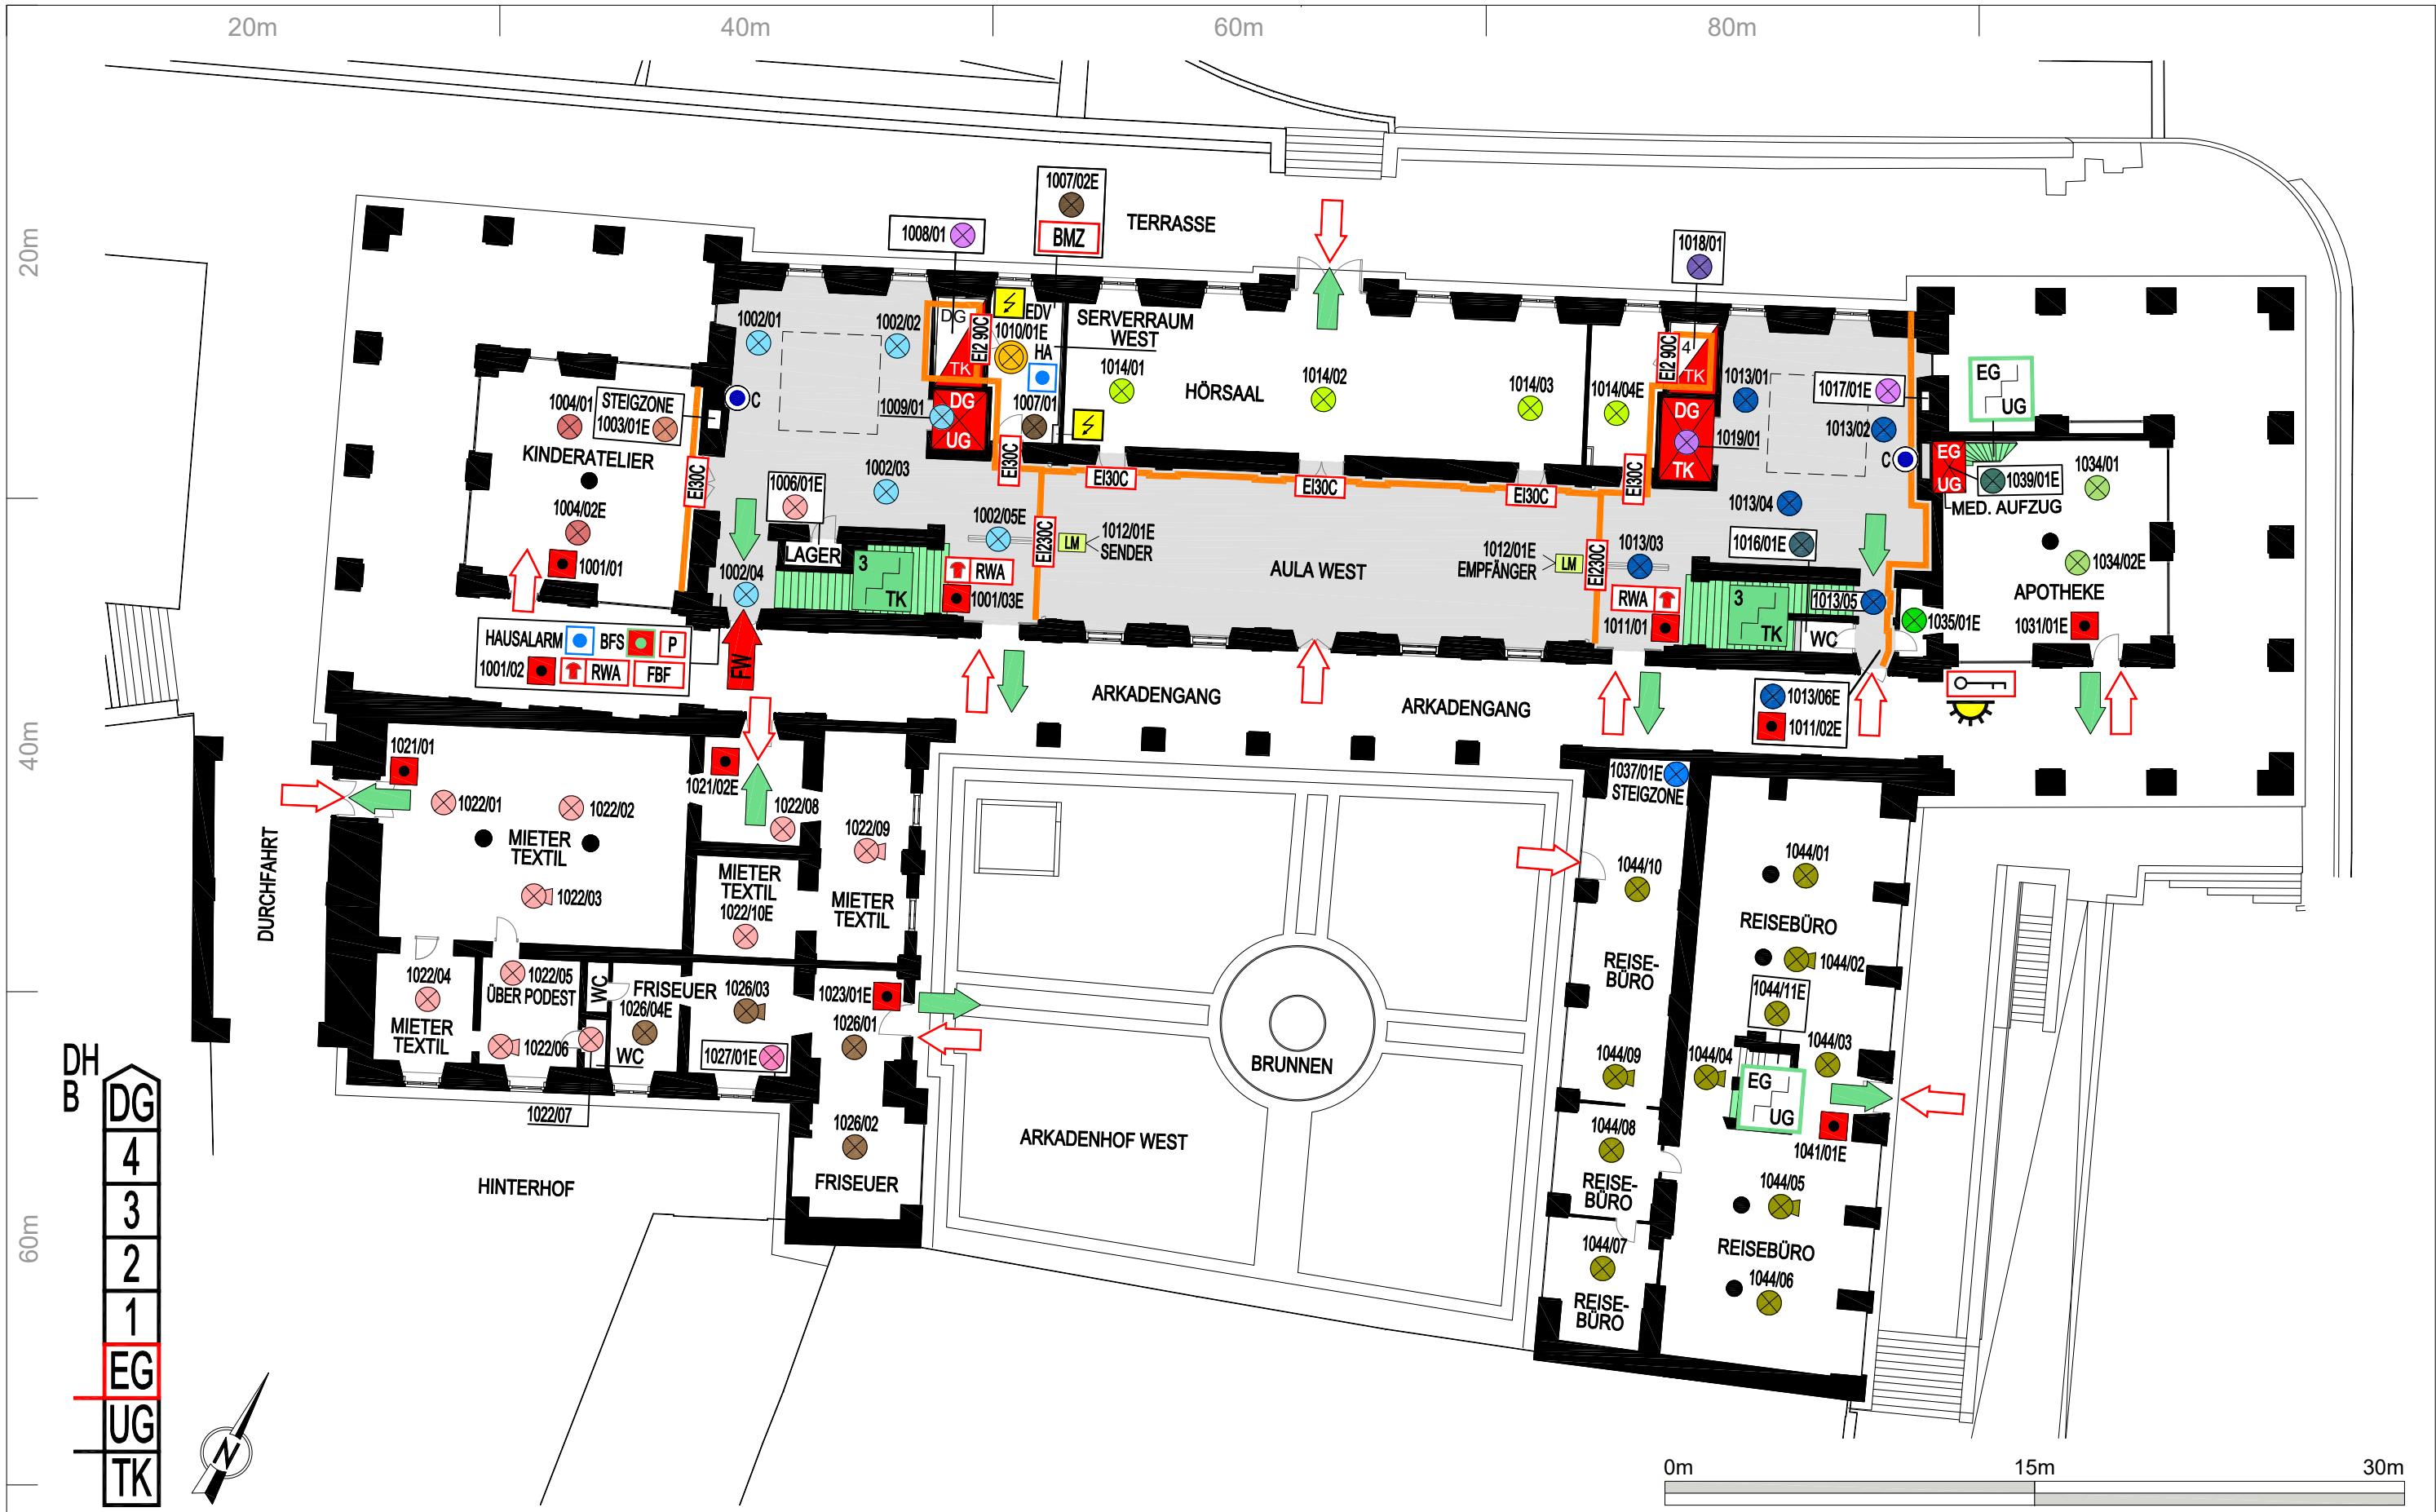

BIG Bundes Immobilien Gesellschaft
 Bundesimmobiliengesellschaft m.b.H.

MELDERGRUPPEN

1002	1003	1004	1006	1007	1008	1009	1010
1012	1013	1014	1015	1016	1017	1018	1019
1022	1026	1027	1034	1035	1037	1039	1044
DKM 1001 1011 1021 1023 1031 1041							

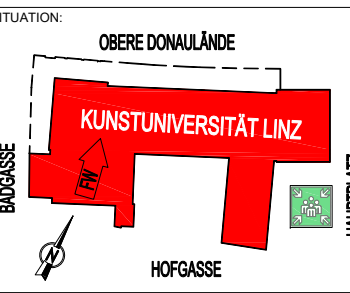

BRANDSCHUTZPLAN

OBJEKT: KUNSTUNIVERSITÄT LINZ / BT-WEST
 ADRESSE: HAUPTPLATZ 8, 4020 LINZ
 DARSTELLUNG: ERDGESCHOSS
 MASSSTAB: 1:250
 STAND: MAI 2019
 GEZEICHNET: plan²
 PLANNUMMER: 05 von 10




BIG Bundes Immobilien Gesellschaft
 Bundesimmobiliengesellschaft m.b.H.

MELDERGRUPPEN


1008	1018	1103	1104	1105	1106	1107	1108
1112	1113	1114	1117	1118	1119	1124	1131
1132	1133	1134	1135	1136	1137	1138	

DKM **1101 1111**

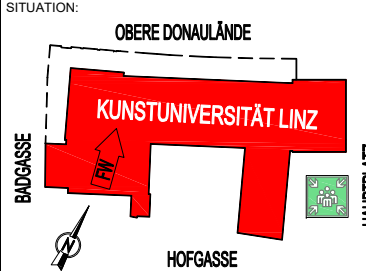


BRANDSCHUTZPLAN

OBJEKT: KUNSTUNIVERSITÄT LINZ / BT-WEST			
ADRESSE: HAUPTPLATZ 8, 4020 LINZ			
DARSTELLUNG: 1.OBERGESCHOSS	MASSSTAB: 1:250	STAND: MAI 2019	GEZEICHNET: plan ²
		DARSTELLUNG: 1.OBERGESCHOSS	PLANNUMMER: 06 von 10

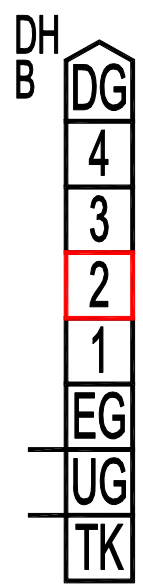

BIG Bundes Immobilien Gesellschaft
 Bundesimmobiliengesellschaft m.b.H.

MELDERGRUPPEN							
1008	1018	1203	1204	1205	1206	1207	1208
1212	1213	1214	1215	1216	1217	1218	1219
1224	1227	1231	1232	1233	1234	1235	1236
DKM	1201	1211					

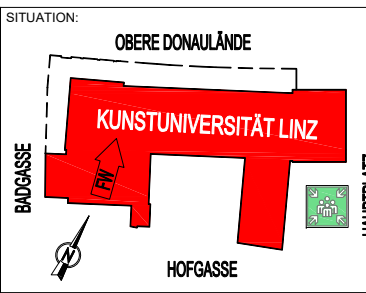

BRANDSCHUTZPLAN

OBJEKT: KUNSTUNIVERSITÄT LINZ / BT-WEST

ADRESSE: HAUPTPLATZ 8, 4020 LINZ


DARSTELLUNG: 2.OBERGESCHOSS

MASSSTAB: 1:250

STAND: MAI 2019

GEZEICHNET: plan²


PLANNUMMER: 07 von 10

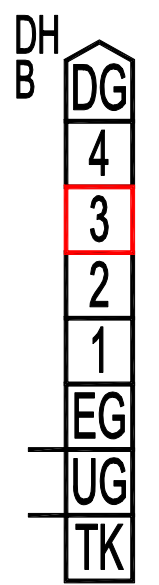

BIG Bundes Immobilien Gesellschaft
Bundesimmobiliengesellschaft m.b.H.

MELDERGRUPPEN

1008	1009	1018	1019	1302	1303	1304	1305
1306	1307	1308	1312	1313	1314	1315	1316
1318	1322	1323	1324	1327	1329	1332	1333
1334	1335	1336	1337	1338	1360	1361	
DKM	1301	1311	1321				

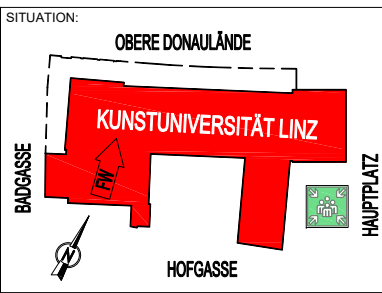


BRANDSCHUTZPLAN

OBJEKT: **KUNSTUNIVERSITÄT LINZ / BT-WEST**


ADRESSE: **HAUPTPLATZ 8, 4020 LINZ**

DARSTELLUNG: **3.OBERGESCHOSS** MASSSTAB: 1:250 STAND: APRIL 2019 PLANNUMMER: 08 von 10

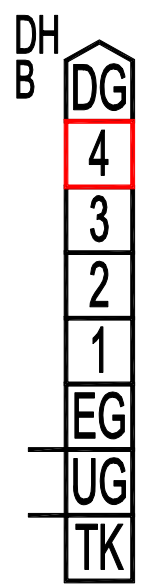

BIG Bundes Immobilien Gesellschaft
 Bundesimmobiliengesellschaft m.b.H.

MELDERGRUPPEN						
1008	1018	1402	1404	1405	1406	1407
1408	1412	1413	1414	1415	1432	1433
1434	1435	1436	1437	1460	1461	
DKM	1401	1411				

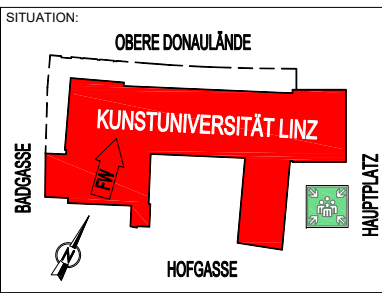

BRANDSCHUTZPLAN

OBJEKT: KUNSTUNIVERSITÄT LINZ / BT-WEST

ADRESSE: HAUPTPLATZ 8, 4020 LINZ




DARSTELLUNG: 4.OBERGESCHOSS

MASSSTAB: 1:250

STAND: APRIL 2019


GEZEICHNET: plan²

PLANNUMMER: 09 von 10

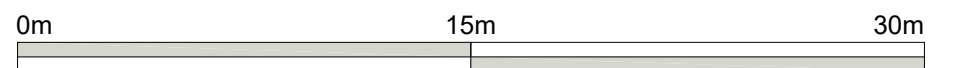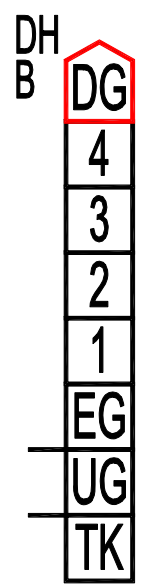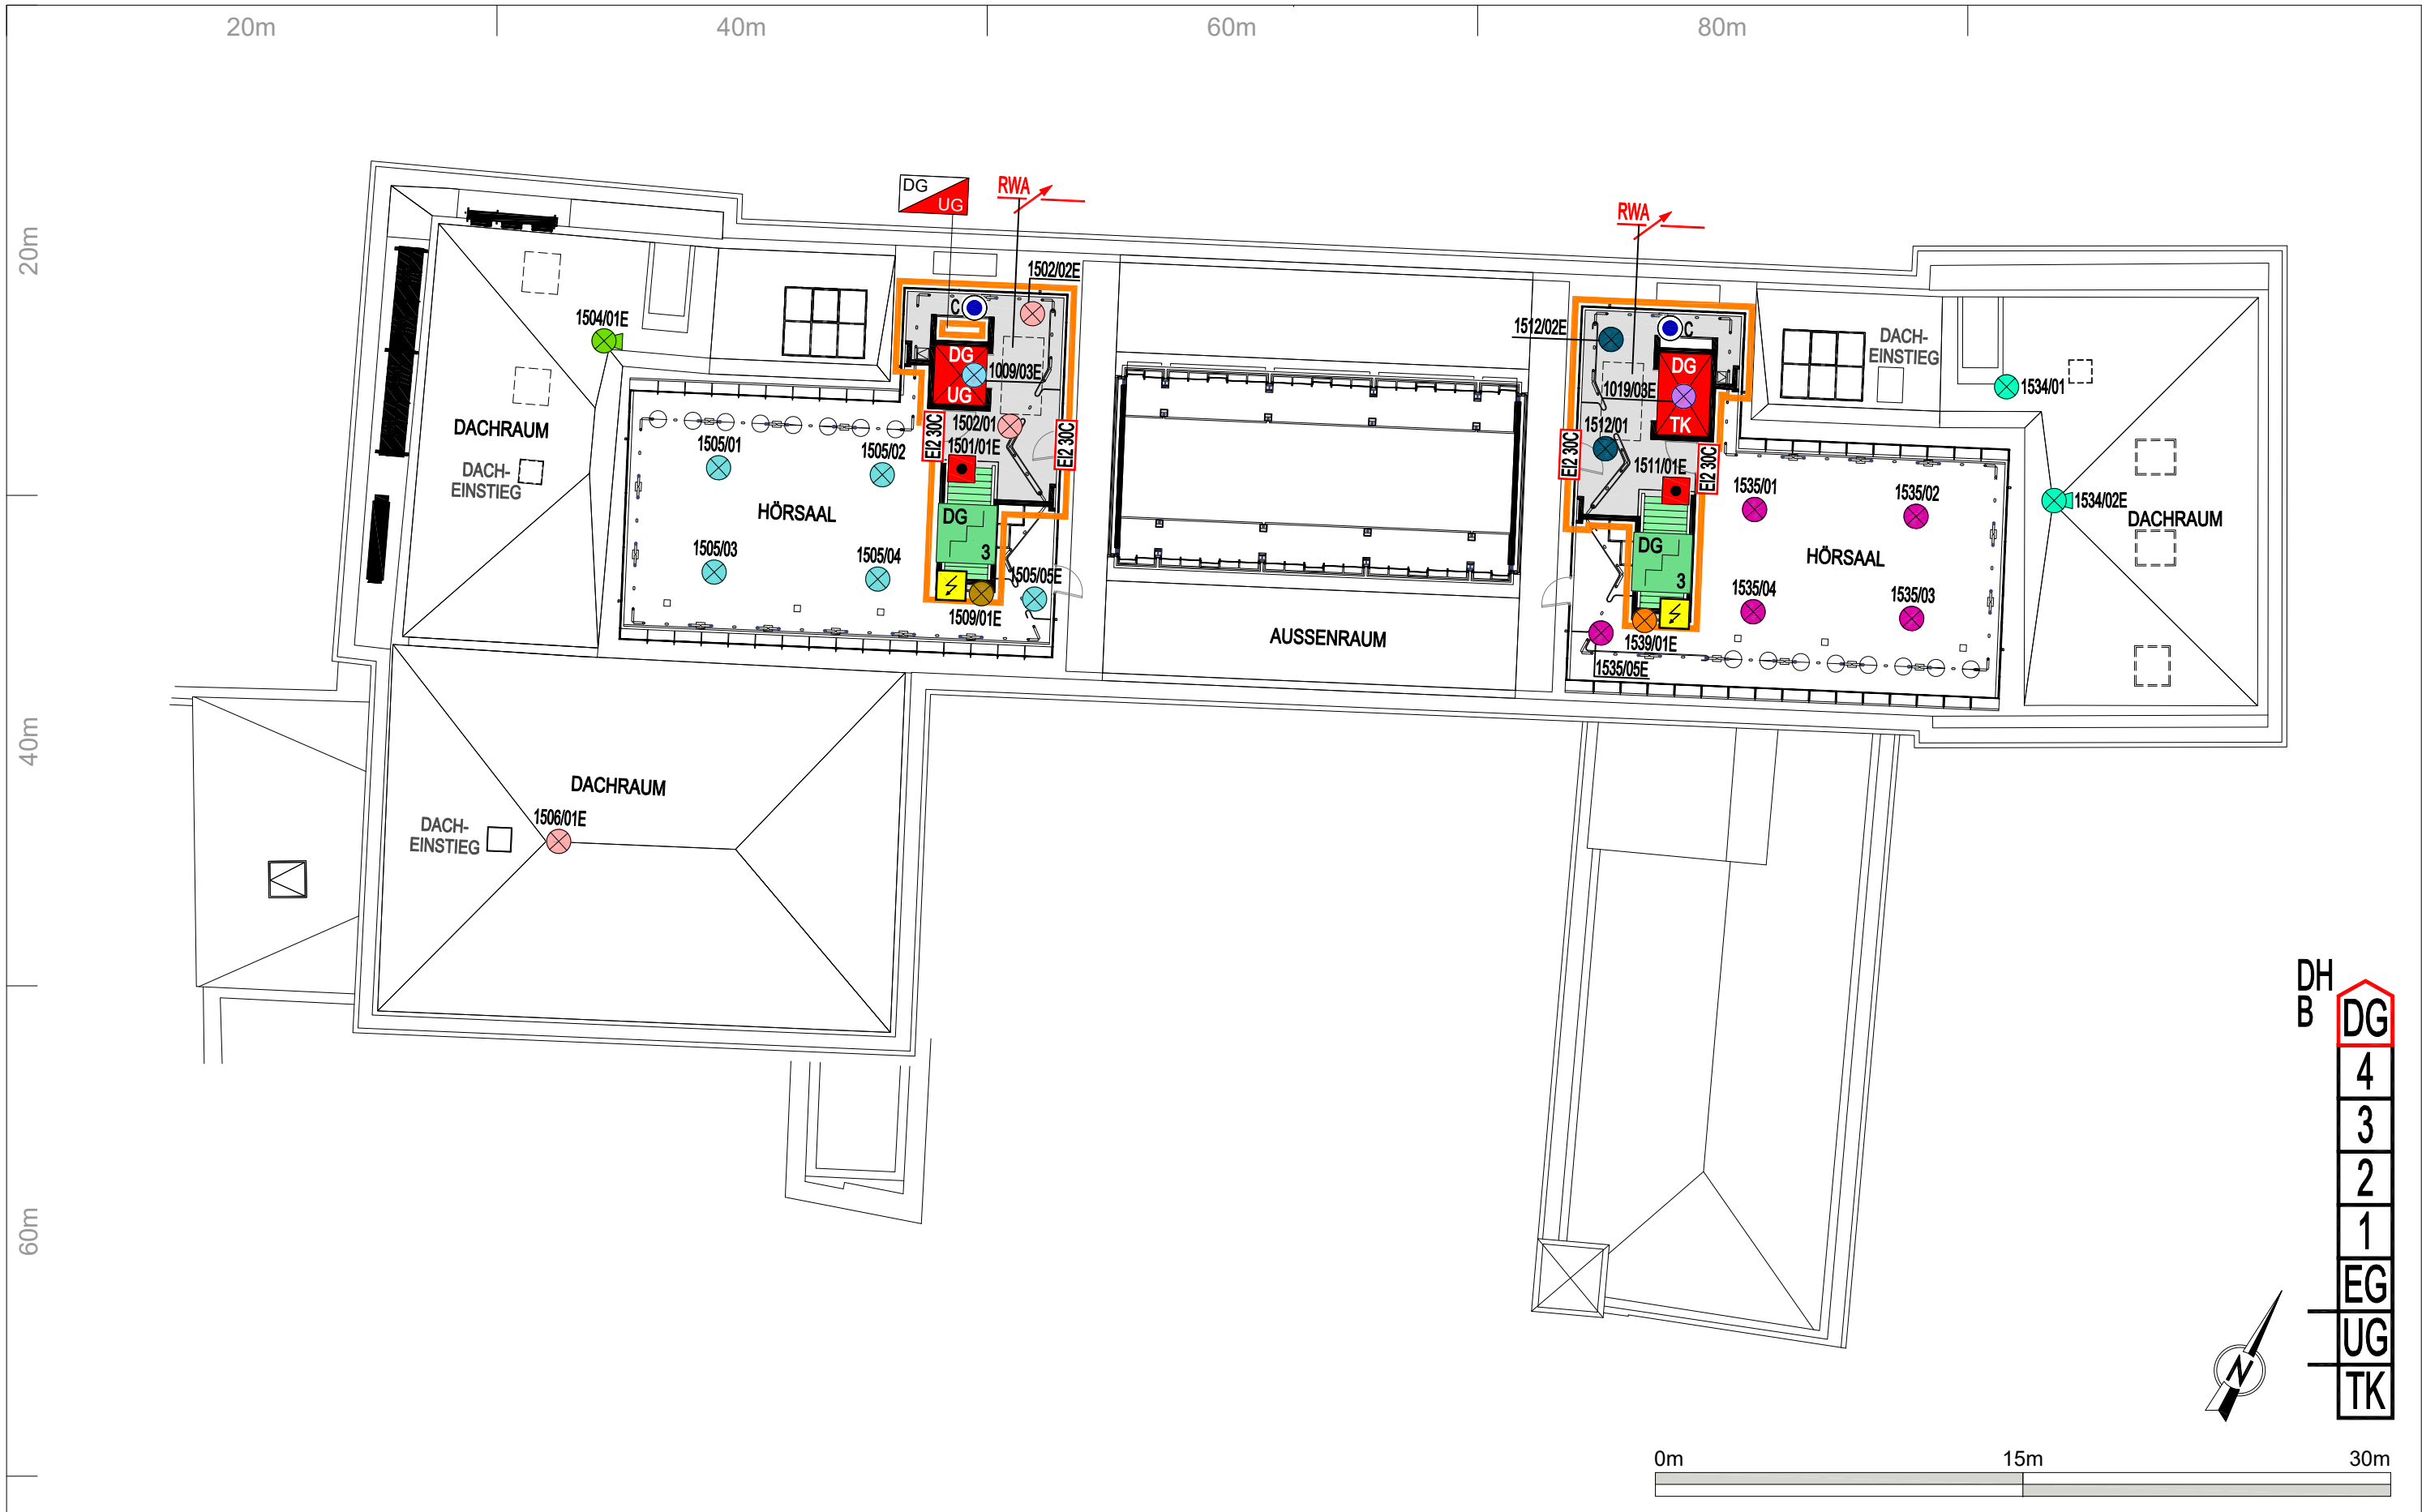

BIG Bundes Immobilien Gesellschaft
 Bundesimmobiliengesellschaft m.b.H.

MELDERGRUPPEN			
1009	1019	1502	1504
1505	1506	1509	1512
1534	1535	1539	
DKM 1501 1511			

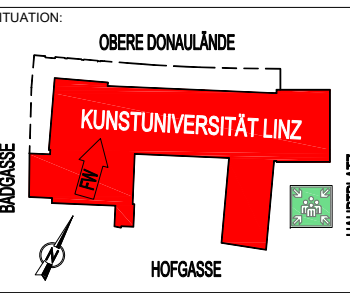

BRANDSCHUTZPLAN

OBJEKT: KUNSTUNIVERSITÄT LINZ / BT-WEST

ADRESSE: HAUPTPLATZ 8, 4020 LINZ

DARSTELLUNG: DACHDRAUFSICHT MASSSTAB: 1:250 STAND: MAI 2019

GEZEICHNET: plan²
 PLANNUMMER: 10 von 10